



Malé hliny
— MODRA —

72,41 m²

Výmera interiéru
(bez balkónov, záhrad a terás)

403,00 m²

Výmera exteriéru
(záhrada s terasou / balkón)

475,41 m²


Výmera spolu
(interiér + exteriér)

2


Parkovacie státi
počet

BYT 3A1, 3-IZBOVÝ BYT

BYTOVÝ DOM 3, 1NP

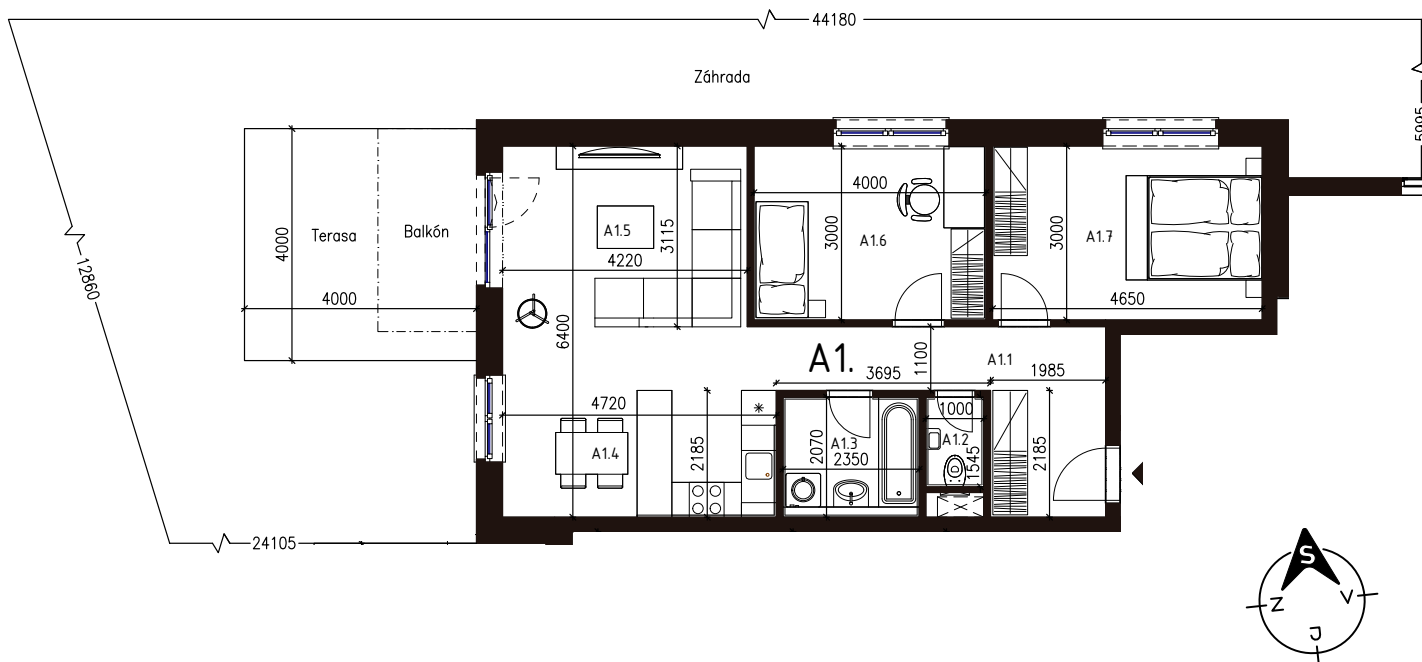


LOKALITA

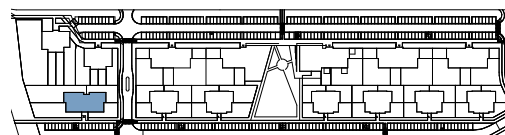

POSCHODIE



PÔDORYS PODLAŽIA

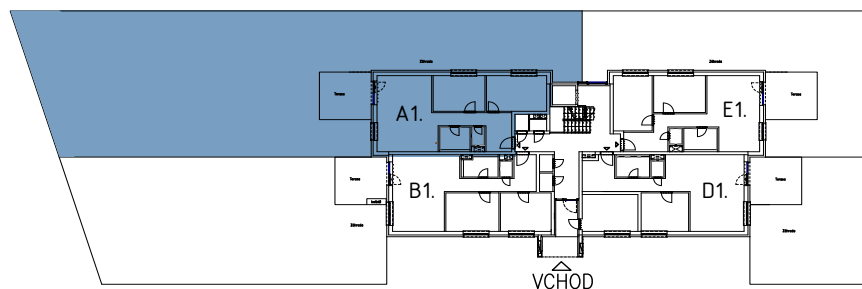

VÝMERY MIESTNOSTÍ		
A1.1	Chodba	10,96m ²
A1.2	WC	1,55m ²
A1.3	Kúpeľňa	4,86m ²
A1.4	Kuchyňa	10,31m ²
A1.5	Obývacia izba	18,78m ²
A1.6	Izba	12,00m ²
A1.7	Spálňa	13,95m ²

Uvedené rozmery a zákresy sú vyhotovené na základe projektovej dokumentácie.